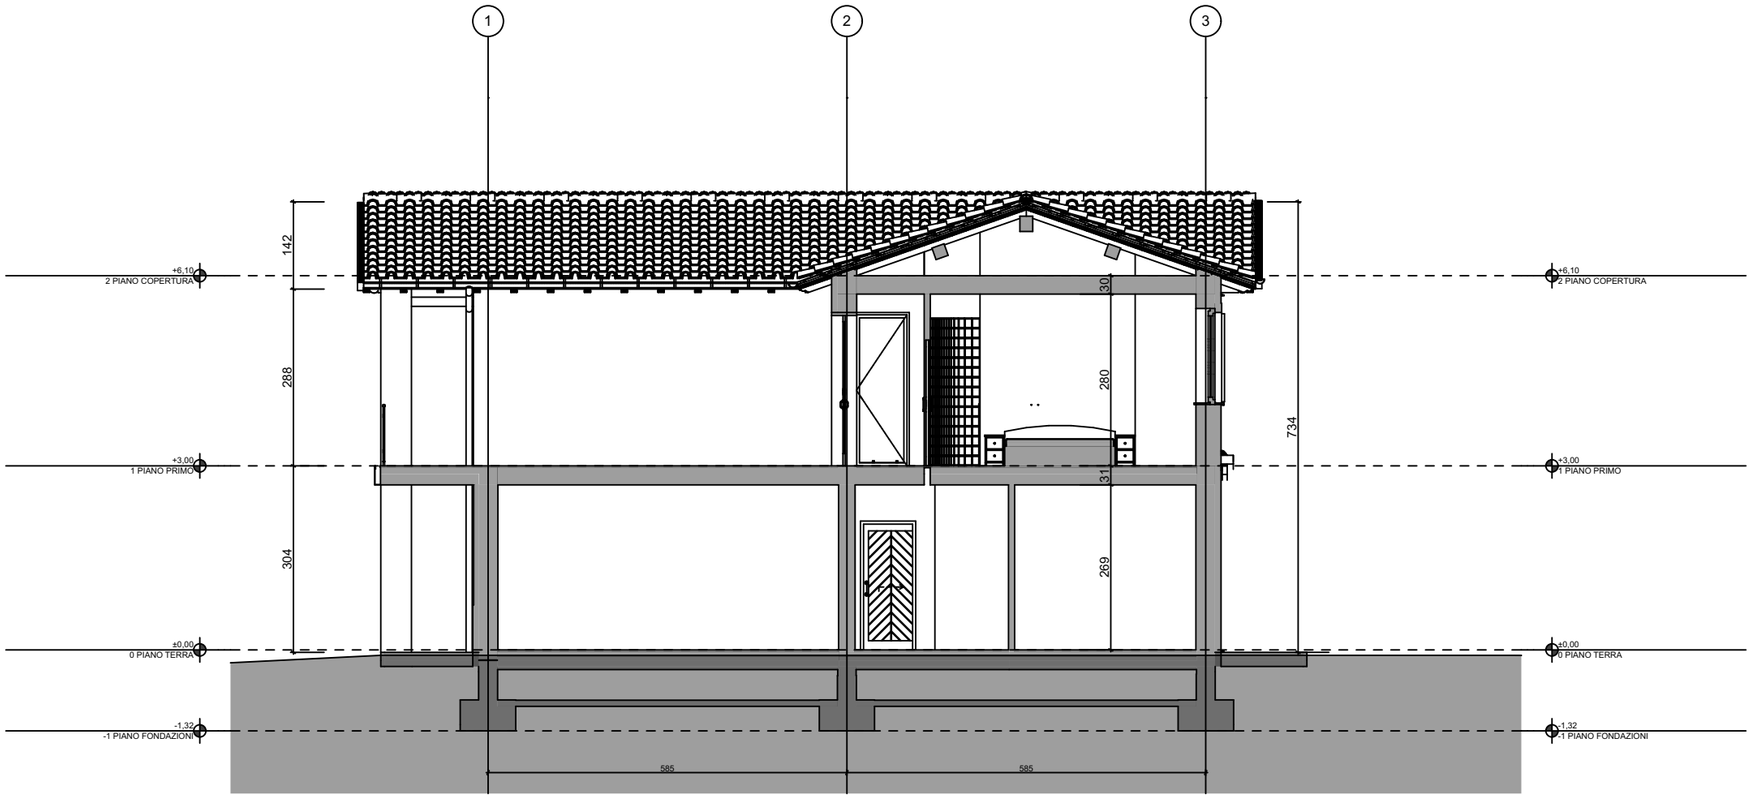

nome file **Progetto casa mia.pln**

Geometra Patrick Pesce
Via Del Mori n. 66 Montepulciano Siena I Tel. 3939066286 I e-mail: info@patrickpesce.it I web: patrickpesce.it

progetto **Nuova realizzazione Villa residenziale**
committente Arch. Paolo Rossi

Sezione-03
scala: 1:100